

# ÄNDERUNGSPLAN


LAGEPLAN 1:1000  
GEMEINDE — EGENHOFEN  
ORTSTEIL — POIGERN

N




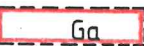




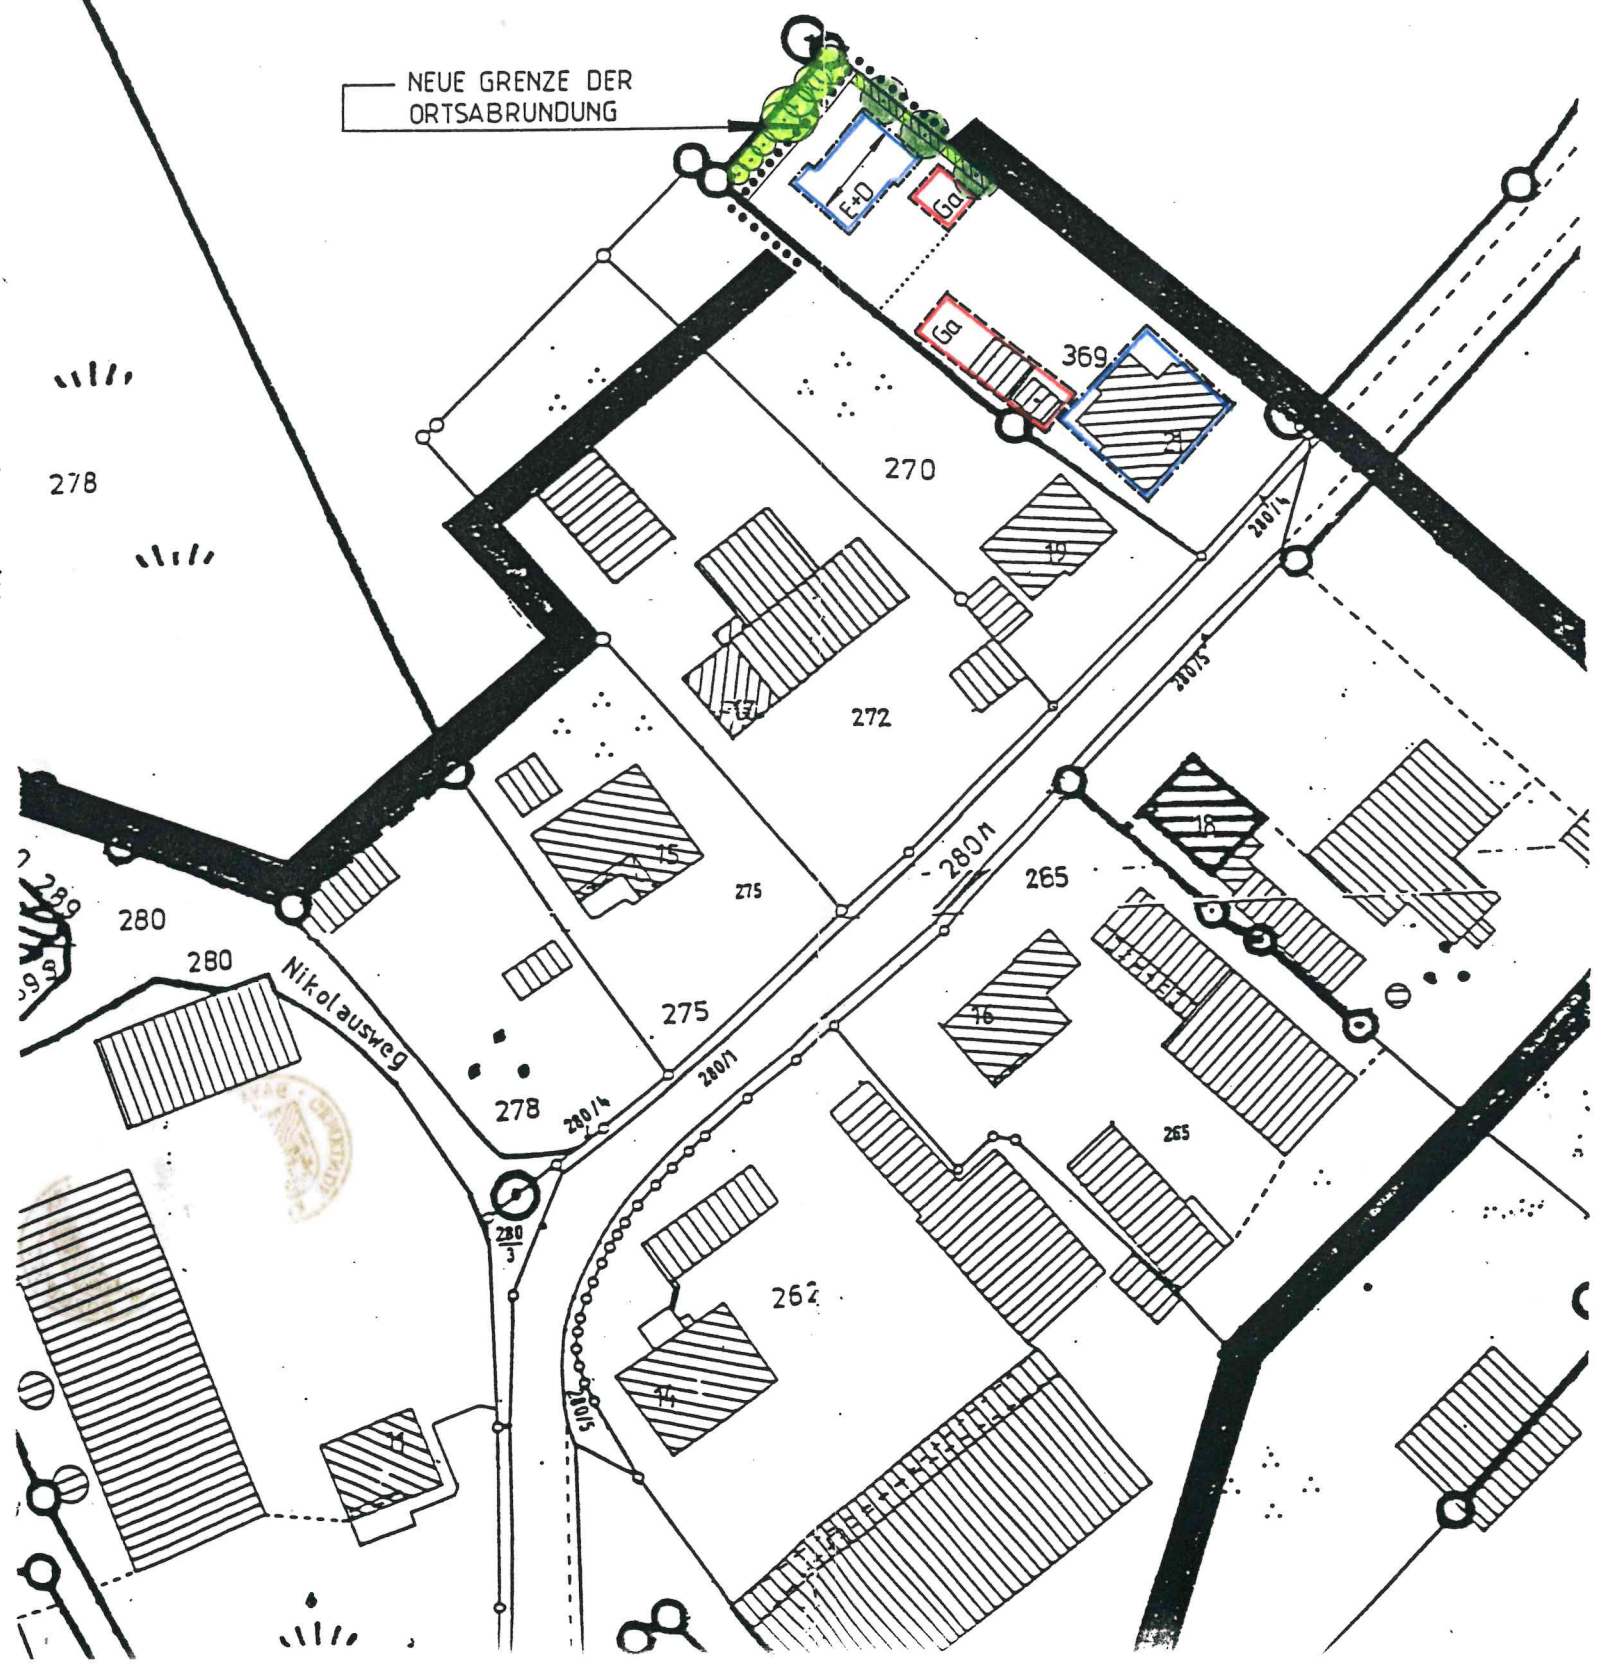

350


NEUE GRENZE DER ORTSABRUNDUNG



## A. FESTSETZUNGEN

-  BISHERIGE GRENZE DER ORTSABRUNDUNG
-  NEUE GRENZE DER ORTSABRUNDUNG
-  BAURAU FÜR WOHNGEBÄUDE
-  BAURAU FÜR GARAGE
-  HAUPTFIRSTRICHTUNG DES ZU PLANENDEN GEBÄUDES
-  E + D  
ERDGESCHOSS UND DACHGESCHOSS  
(DACHGESCHOSS ALS VOLLGESCHOSS ZULÄSSIG)
-  ZU PFLANZEN: HEIMISCHER LAUBBAUM  
(z.B. AHORN, BIRKE, HAINBUCH, etz.) STU mind. 15cm
-  ORTSRANDÄBPFLANZUNG:  
HEIMISCHE STRÄUCHER 1Stk./m<sup>2</sup> mind. 60 cm hoch.  
(z.B. HARTRIEGEL, LIGUSTER, SCHNEEBALL, SANDDORN, etz.)

## B. HINWEISE


-  BAUMBESTAND  
(KIEFERN u. BIRKEN DURCHMESSER 20-40 cm)  
IST ZU ERHALTEN.



EGENHOFEN, DEN 02 JULI 1995  
BÜRGERMEISTER

**ARCHITEKTURBÜRO**  
MAISACHER STRASSE 8 82282 AUFKIRCHEN  
TELEFON 08145/5449 TELEFAX 08145/5238

AUFKIRCHEN, 11.01.1995.  
06.04.1995.  
09.06.1995.

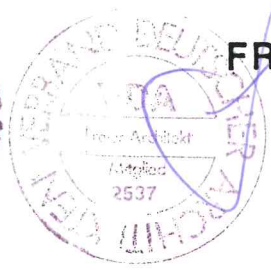

DIPL. ING.  
**FRANZ KESER**