

Bebauungs- und Grünordnungsplan Nr. 28 "Kinderhaus Egenhofen"




Redaktionelle Anpassung/Berichtigung gem. § 13 a Abs. 2 Nr. 2 BauGB
nach Inkrafttreten des Bebauungsplanes Nr. 28 „Kinderhaus-Egenhofen“.

Amtliche Bekanntmachung der Anpassung/Berichtigung durch Anschlag an
den Ortstafeln am 05.08.2013.


Egenhofen, 06.08.2013


.....
Josef Nefele
Erster Bürgermeister



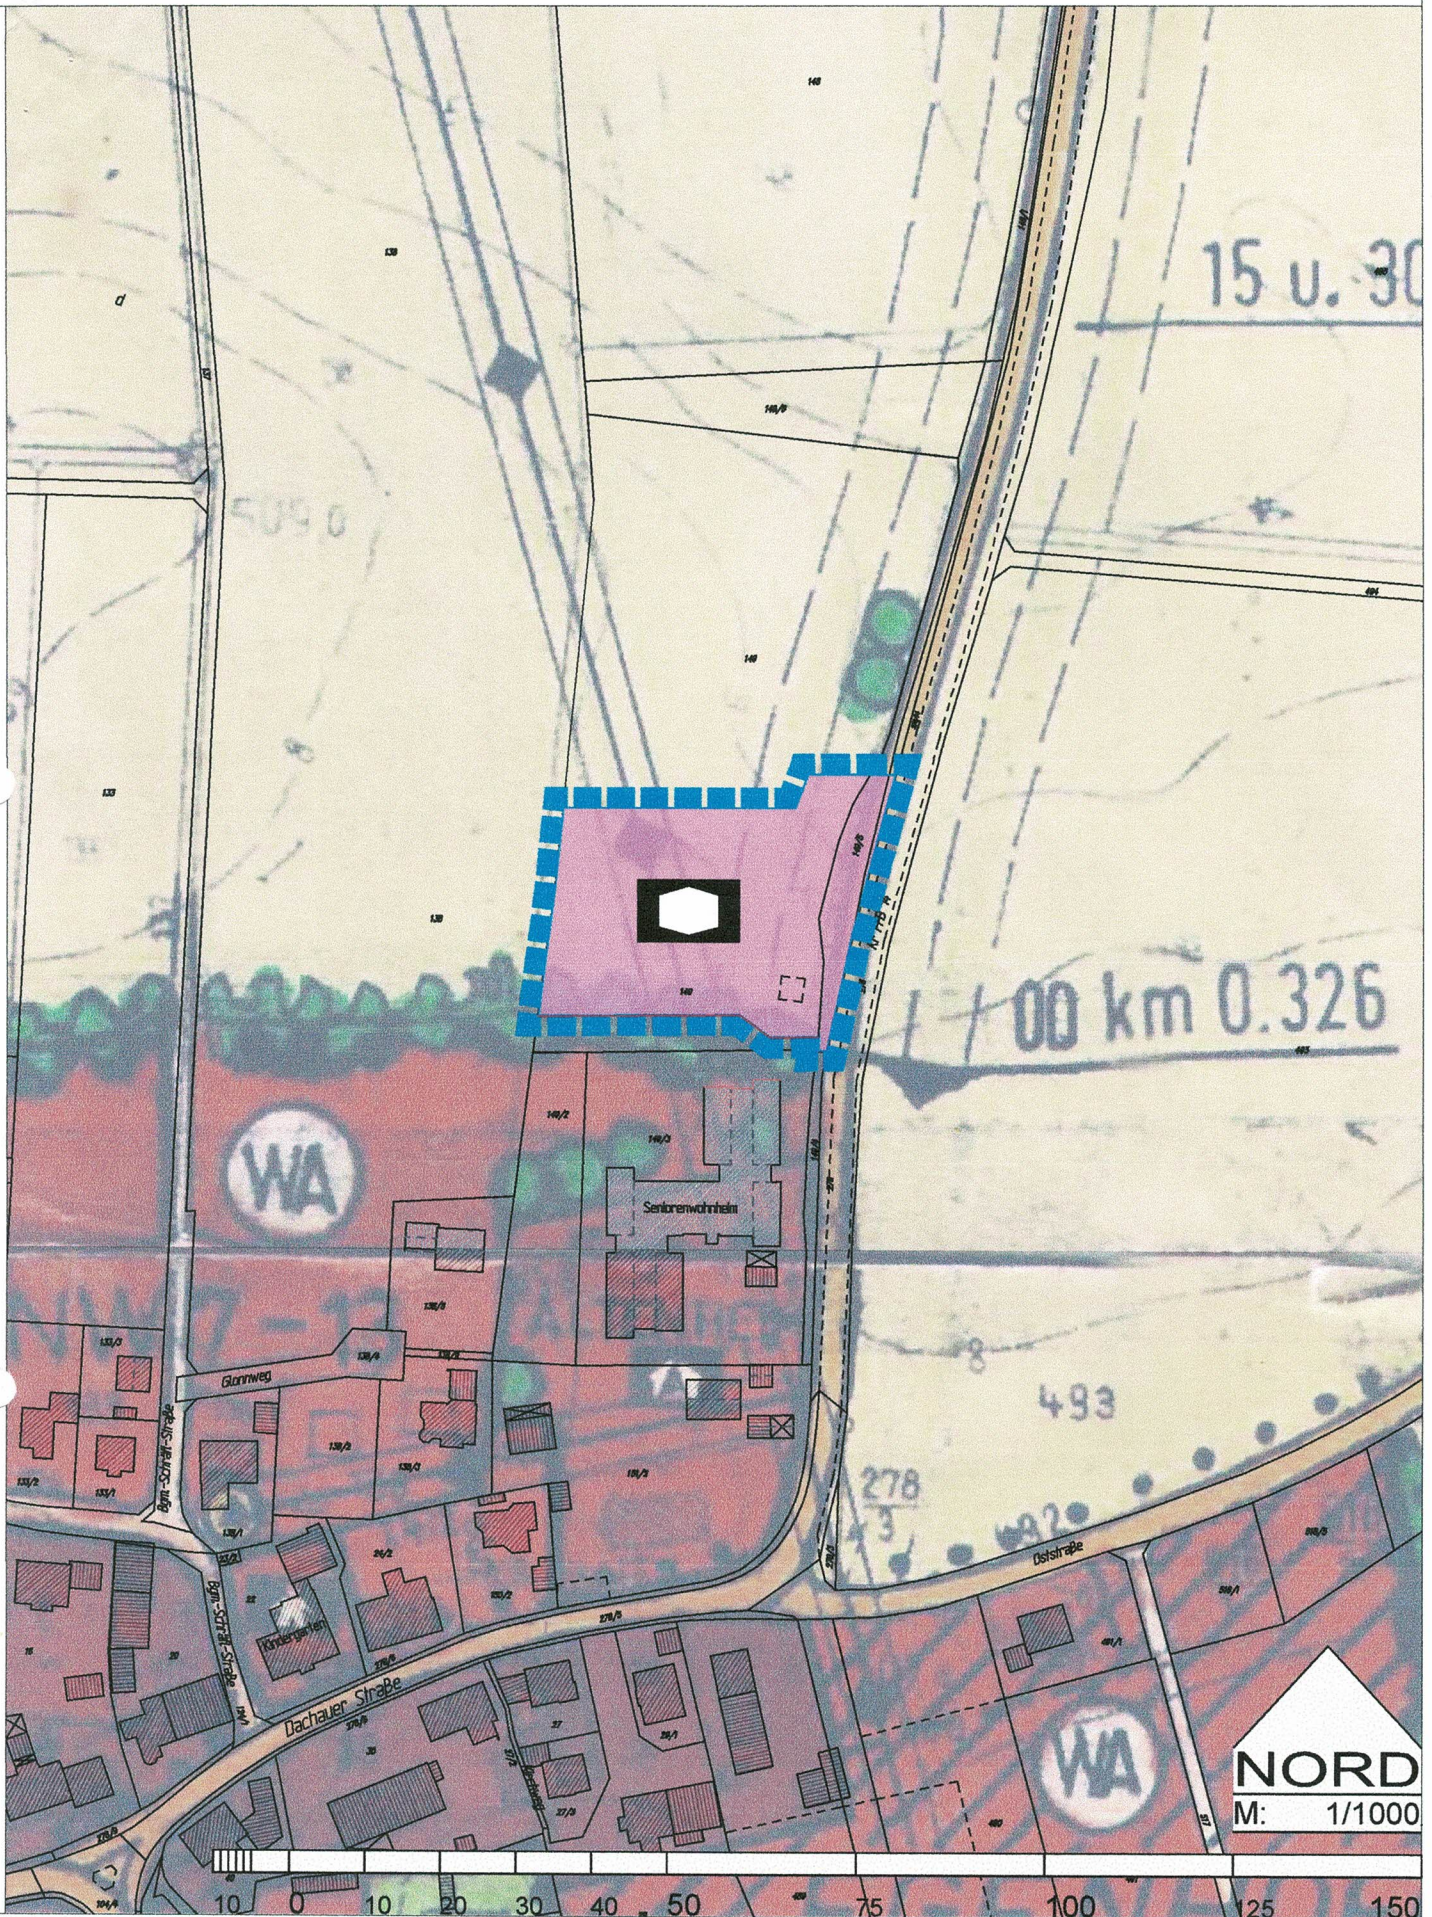

Flächennutzungsplan i.d.F. vom 22.02.1984

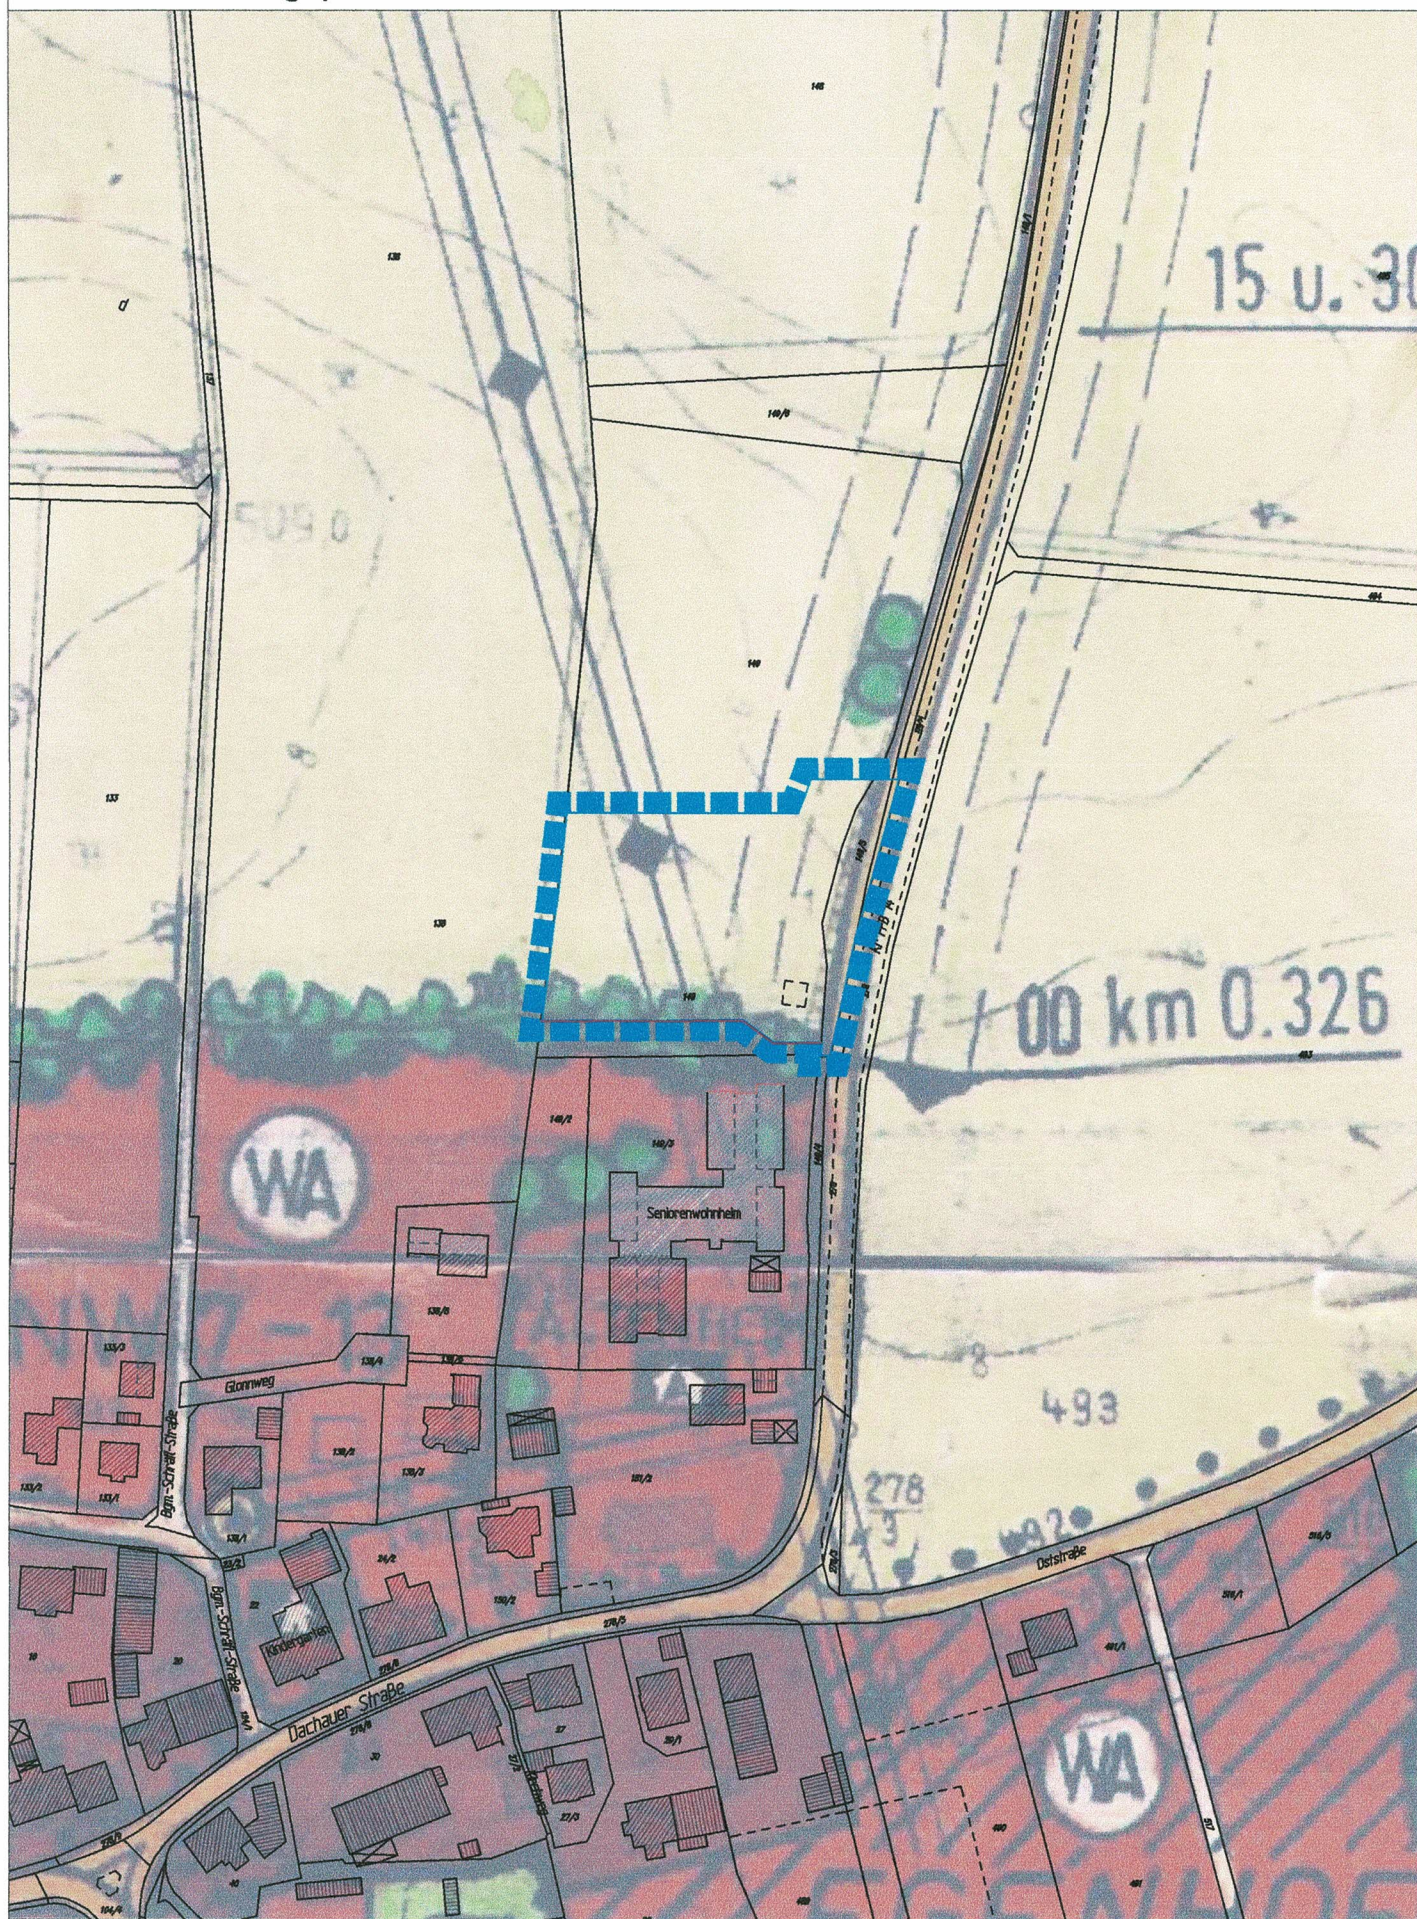

Bebauungs- und Grünordnungsplan Nr. 28 "Kinderhaus Egenhofen"