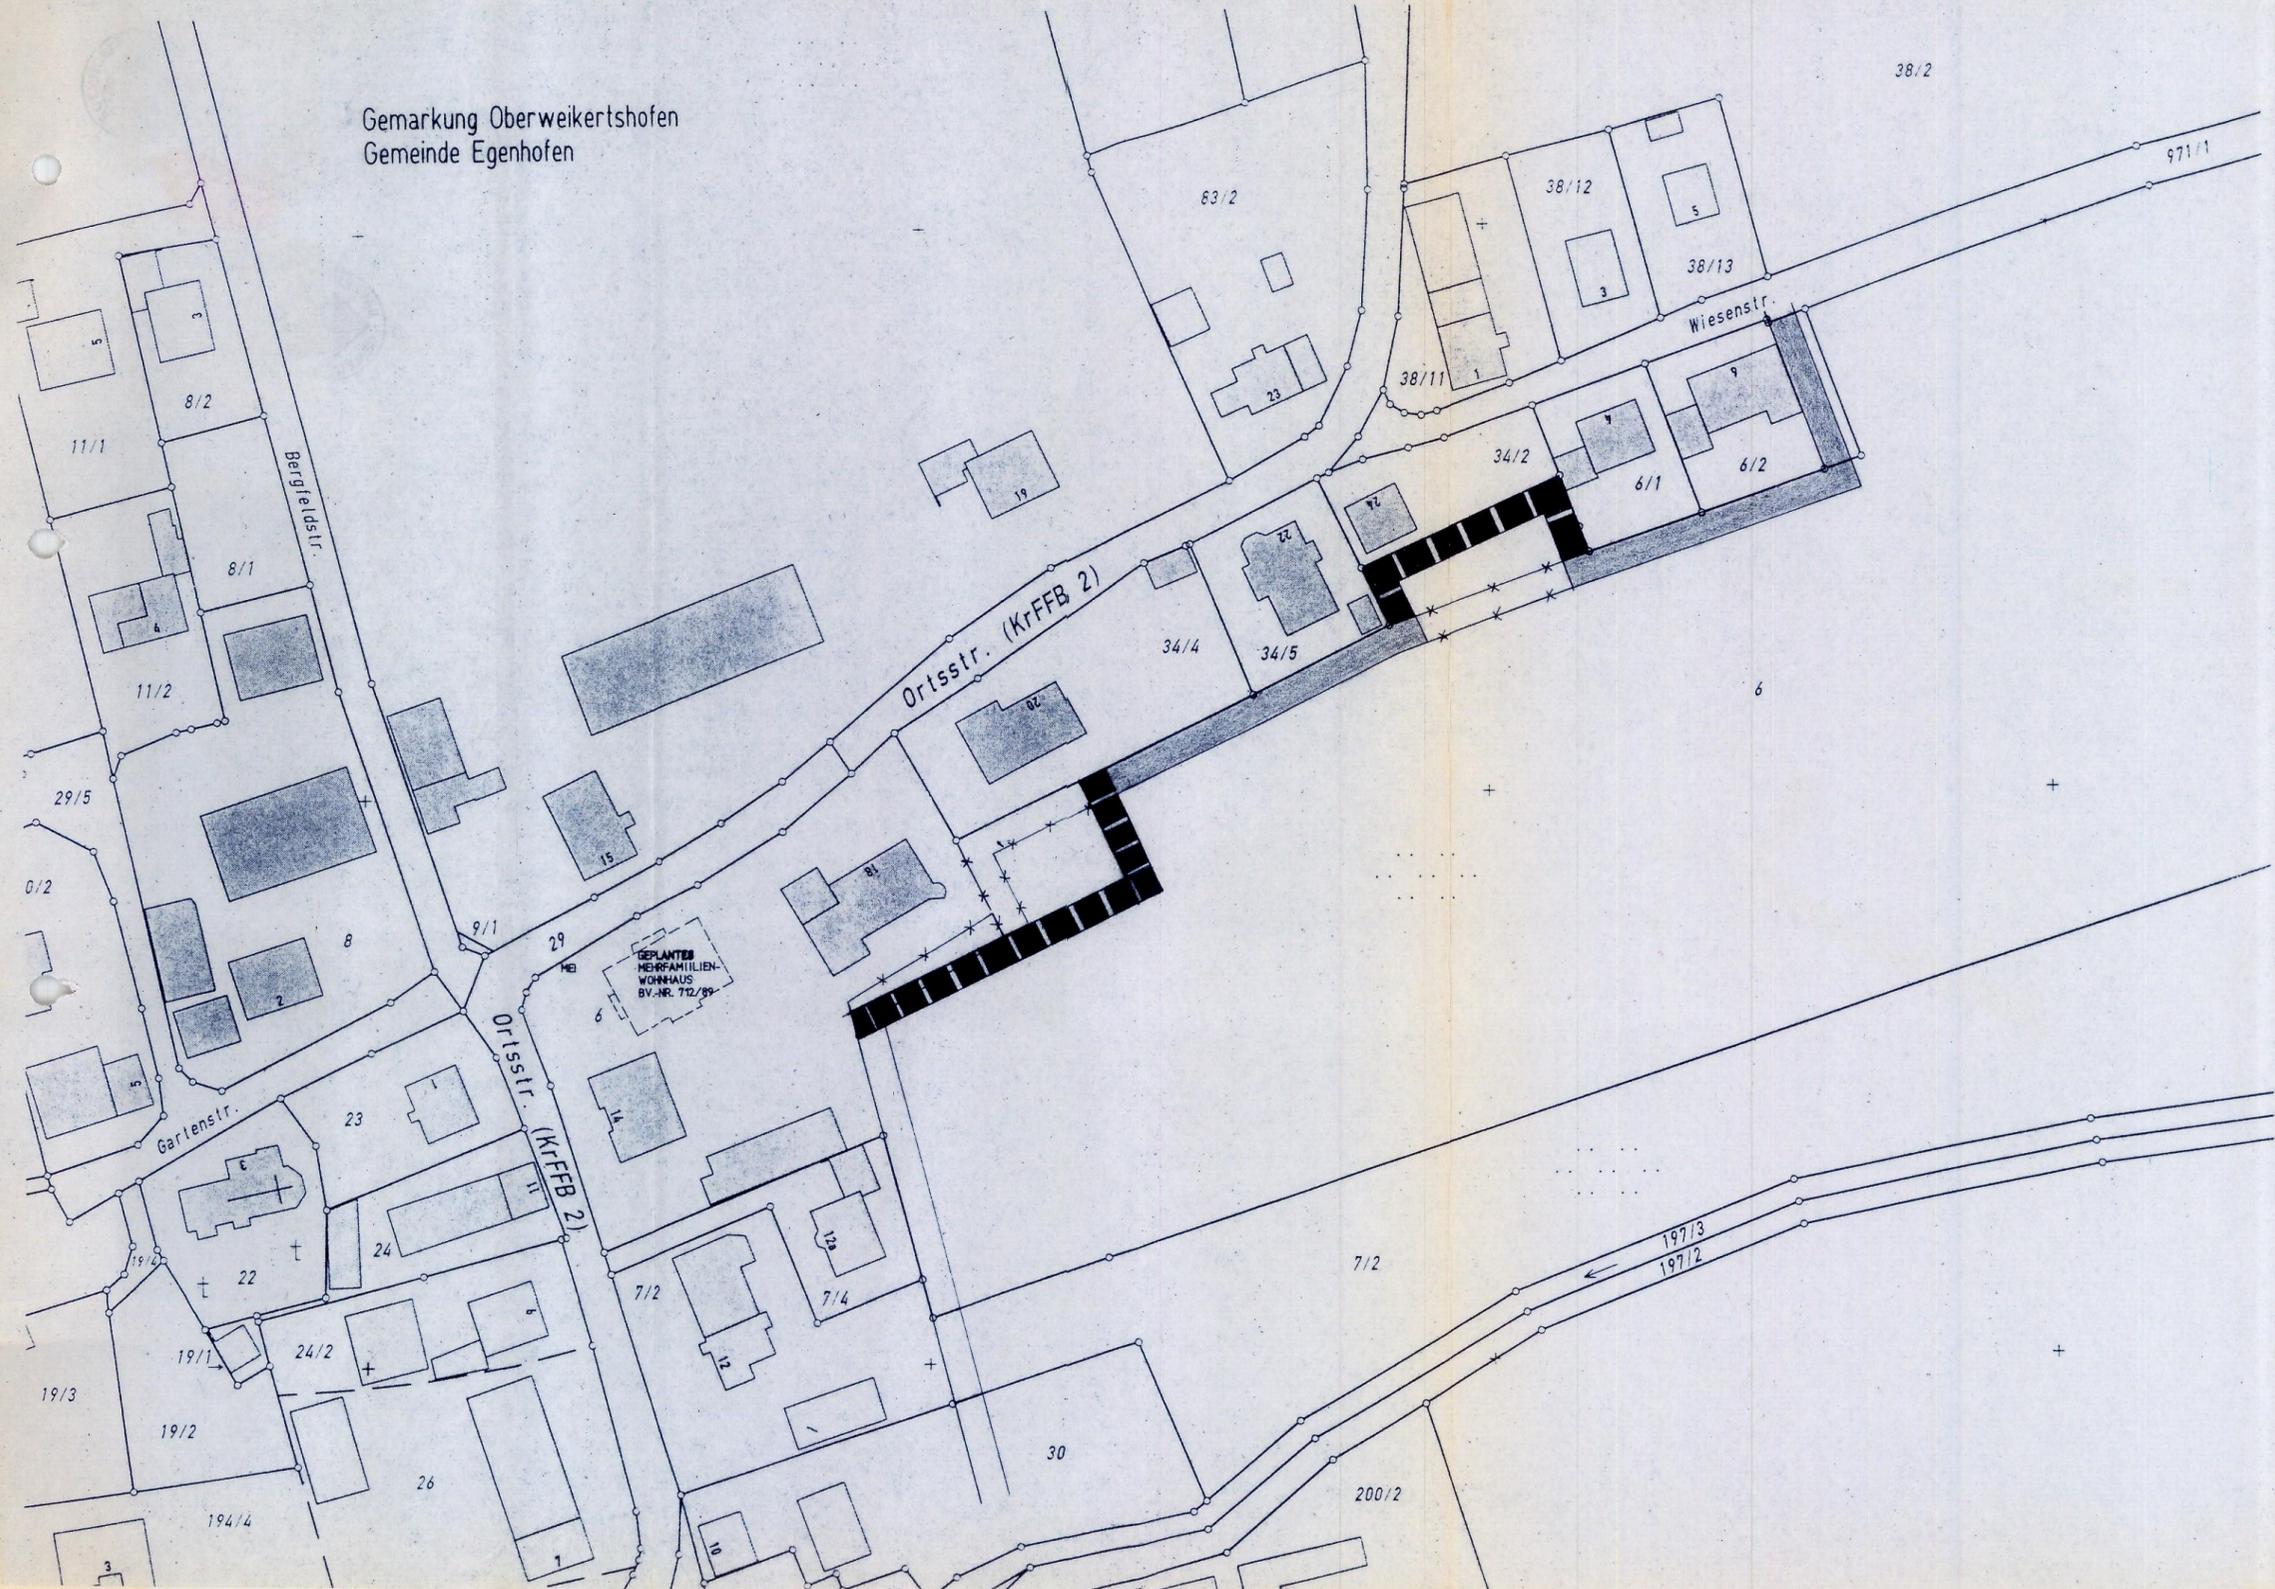


Gemarkung Oberweikertshofen  
Gemeinde Egenhofen

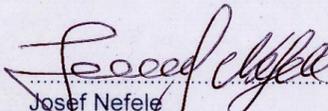


# ÄNDERUNGSPLAN

LAGEPLAN 1 : 1000  
 Gemeinde Egenhofen  
 Ortsteil Oberweikertshofen

 Grenze der bestehenden Ortsabrundung  
 neue Grenze der Ortsabrundung

Egenhofen, den 11. September 2002

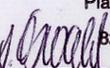
  
 Josef Nefe  
 1. Bürgermeister



GEMEINDE EGENHOFEN  
 Hauptstraße 37  
 82282 Unterschweinbach

Erstellt am: 15. Mai 2002

PISCHERTSHOFEN, DEN 15.05.2002  
 DER ENTWURFSVERFASSER:

  
 Siegfried Oswald  
 Planungsbüro f. Hochbau  
 Kapellanger 33  
 82282 Pischertshofen  
 Tel. 0 81 45 / 3 57