


Flächennutzungsplan i.d.F. vom 22.02.1984



Bebauungs- mit Grünordnungsplan Nr. 27 "Egenhofen Süd"

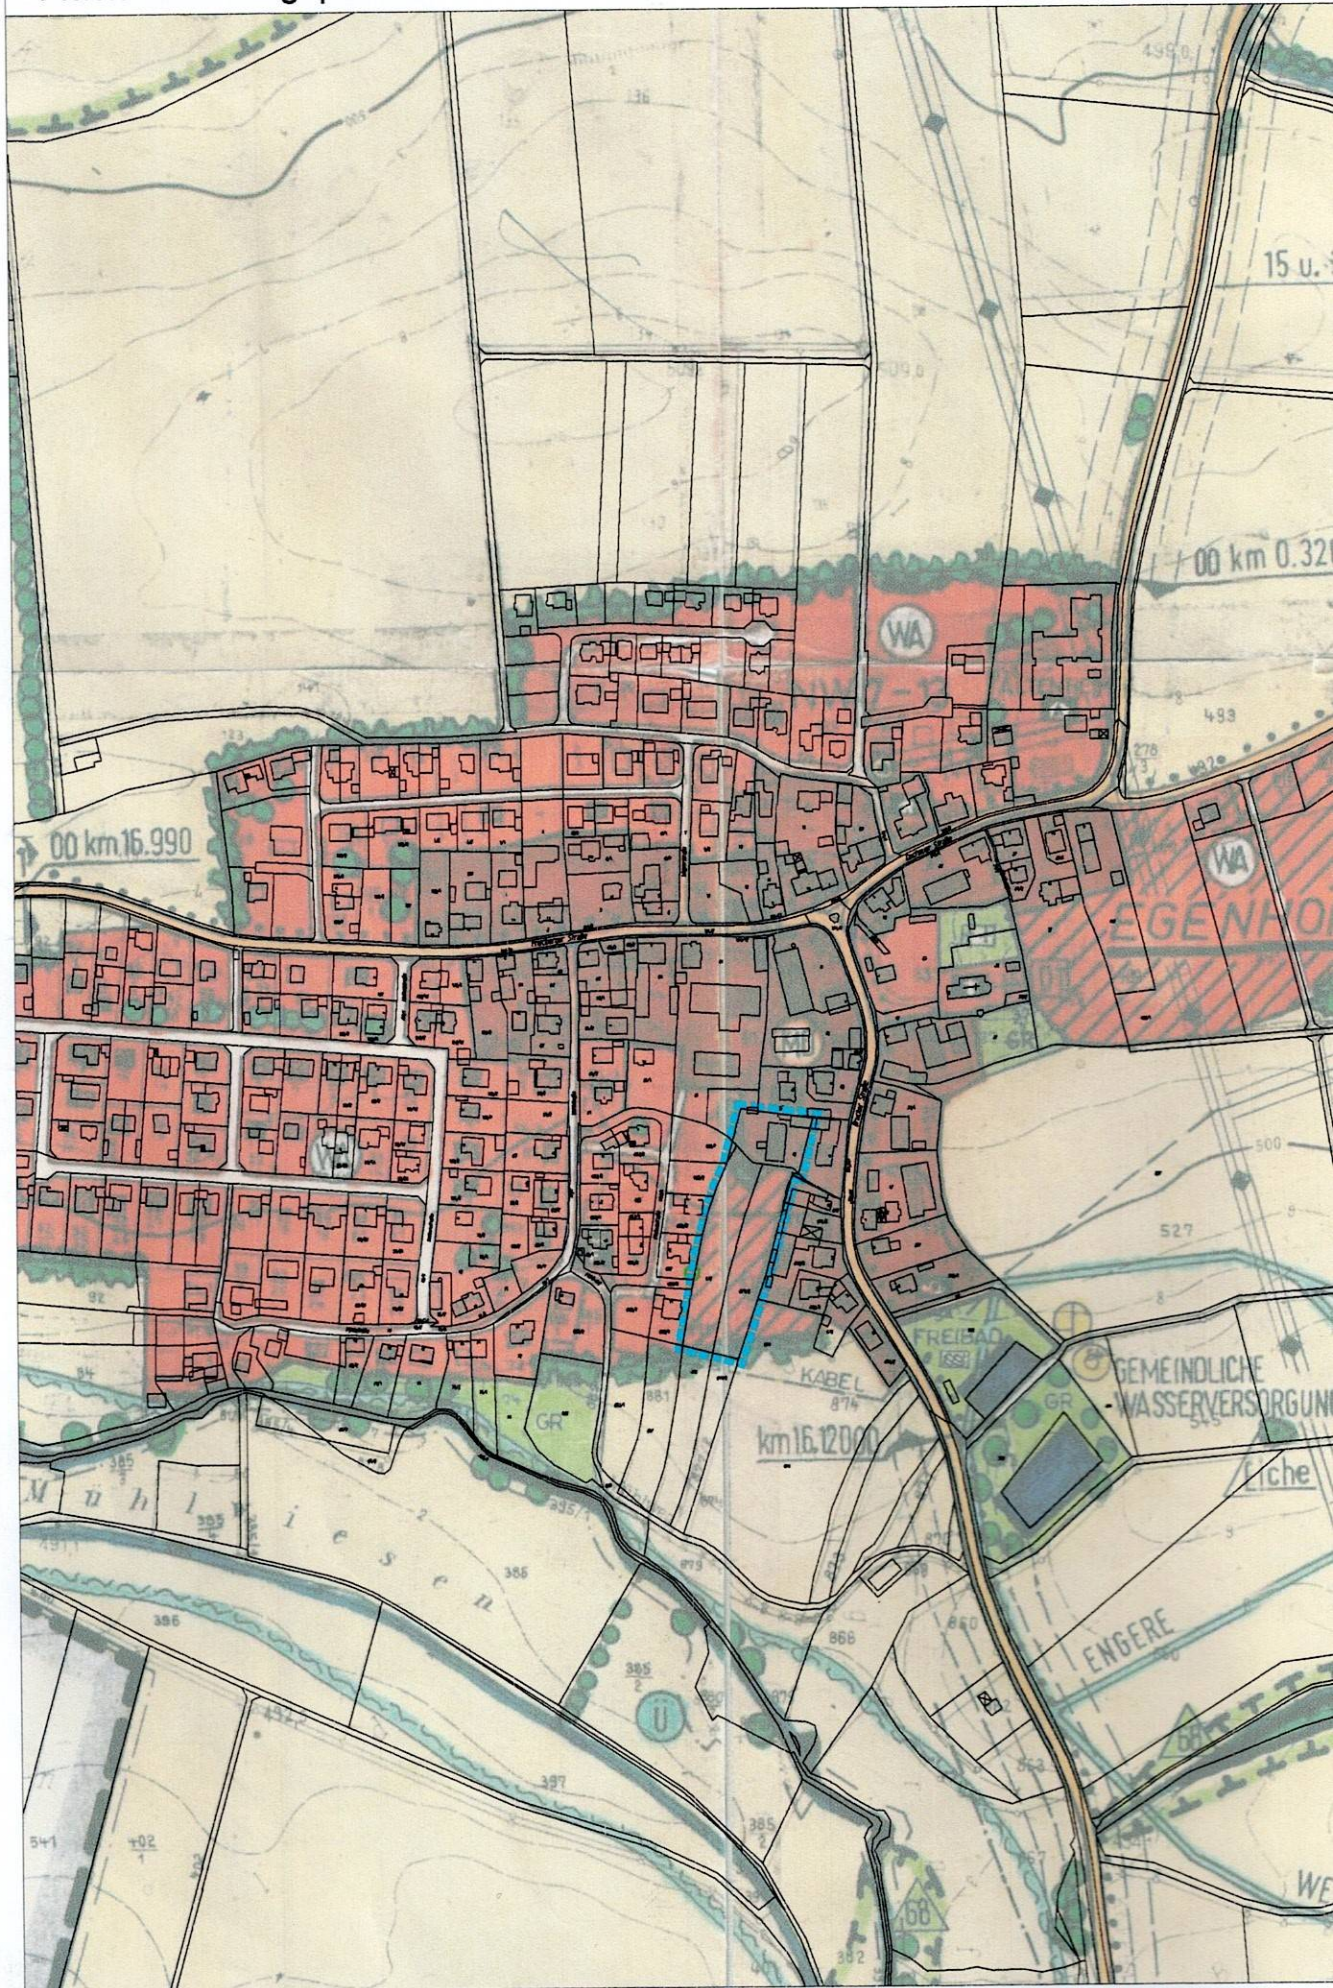