


A PLANZEICHNUNG vom 25.07.2016

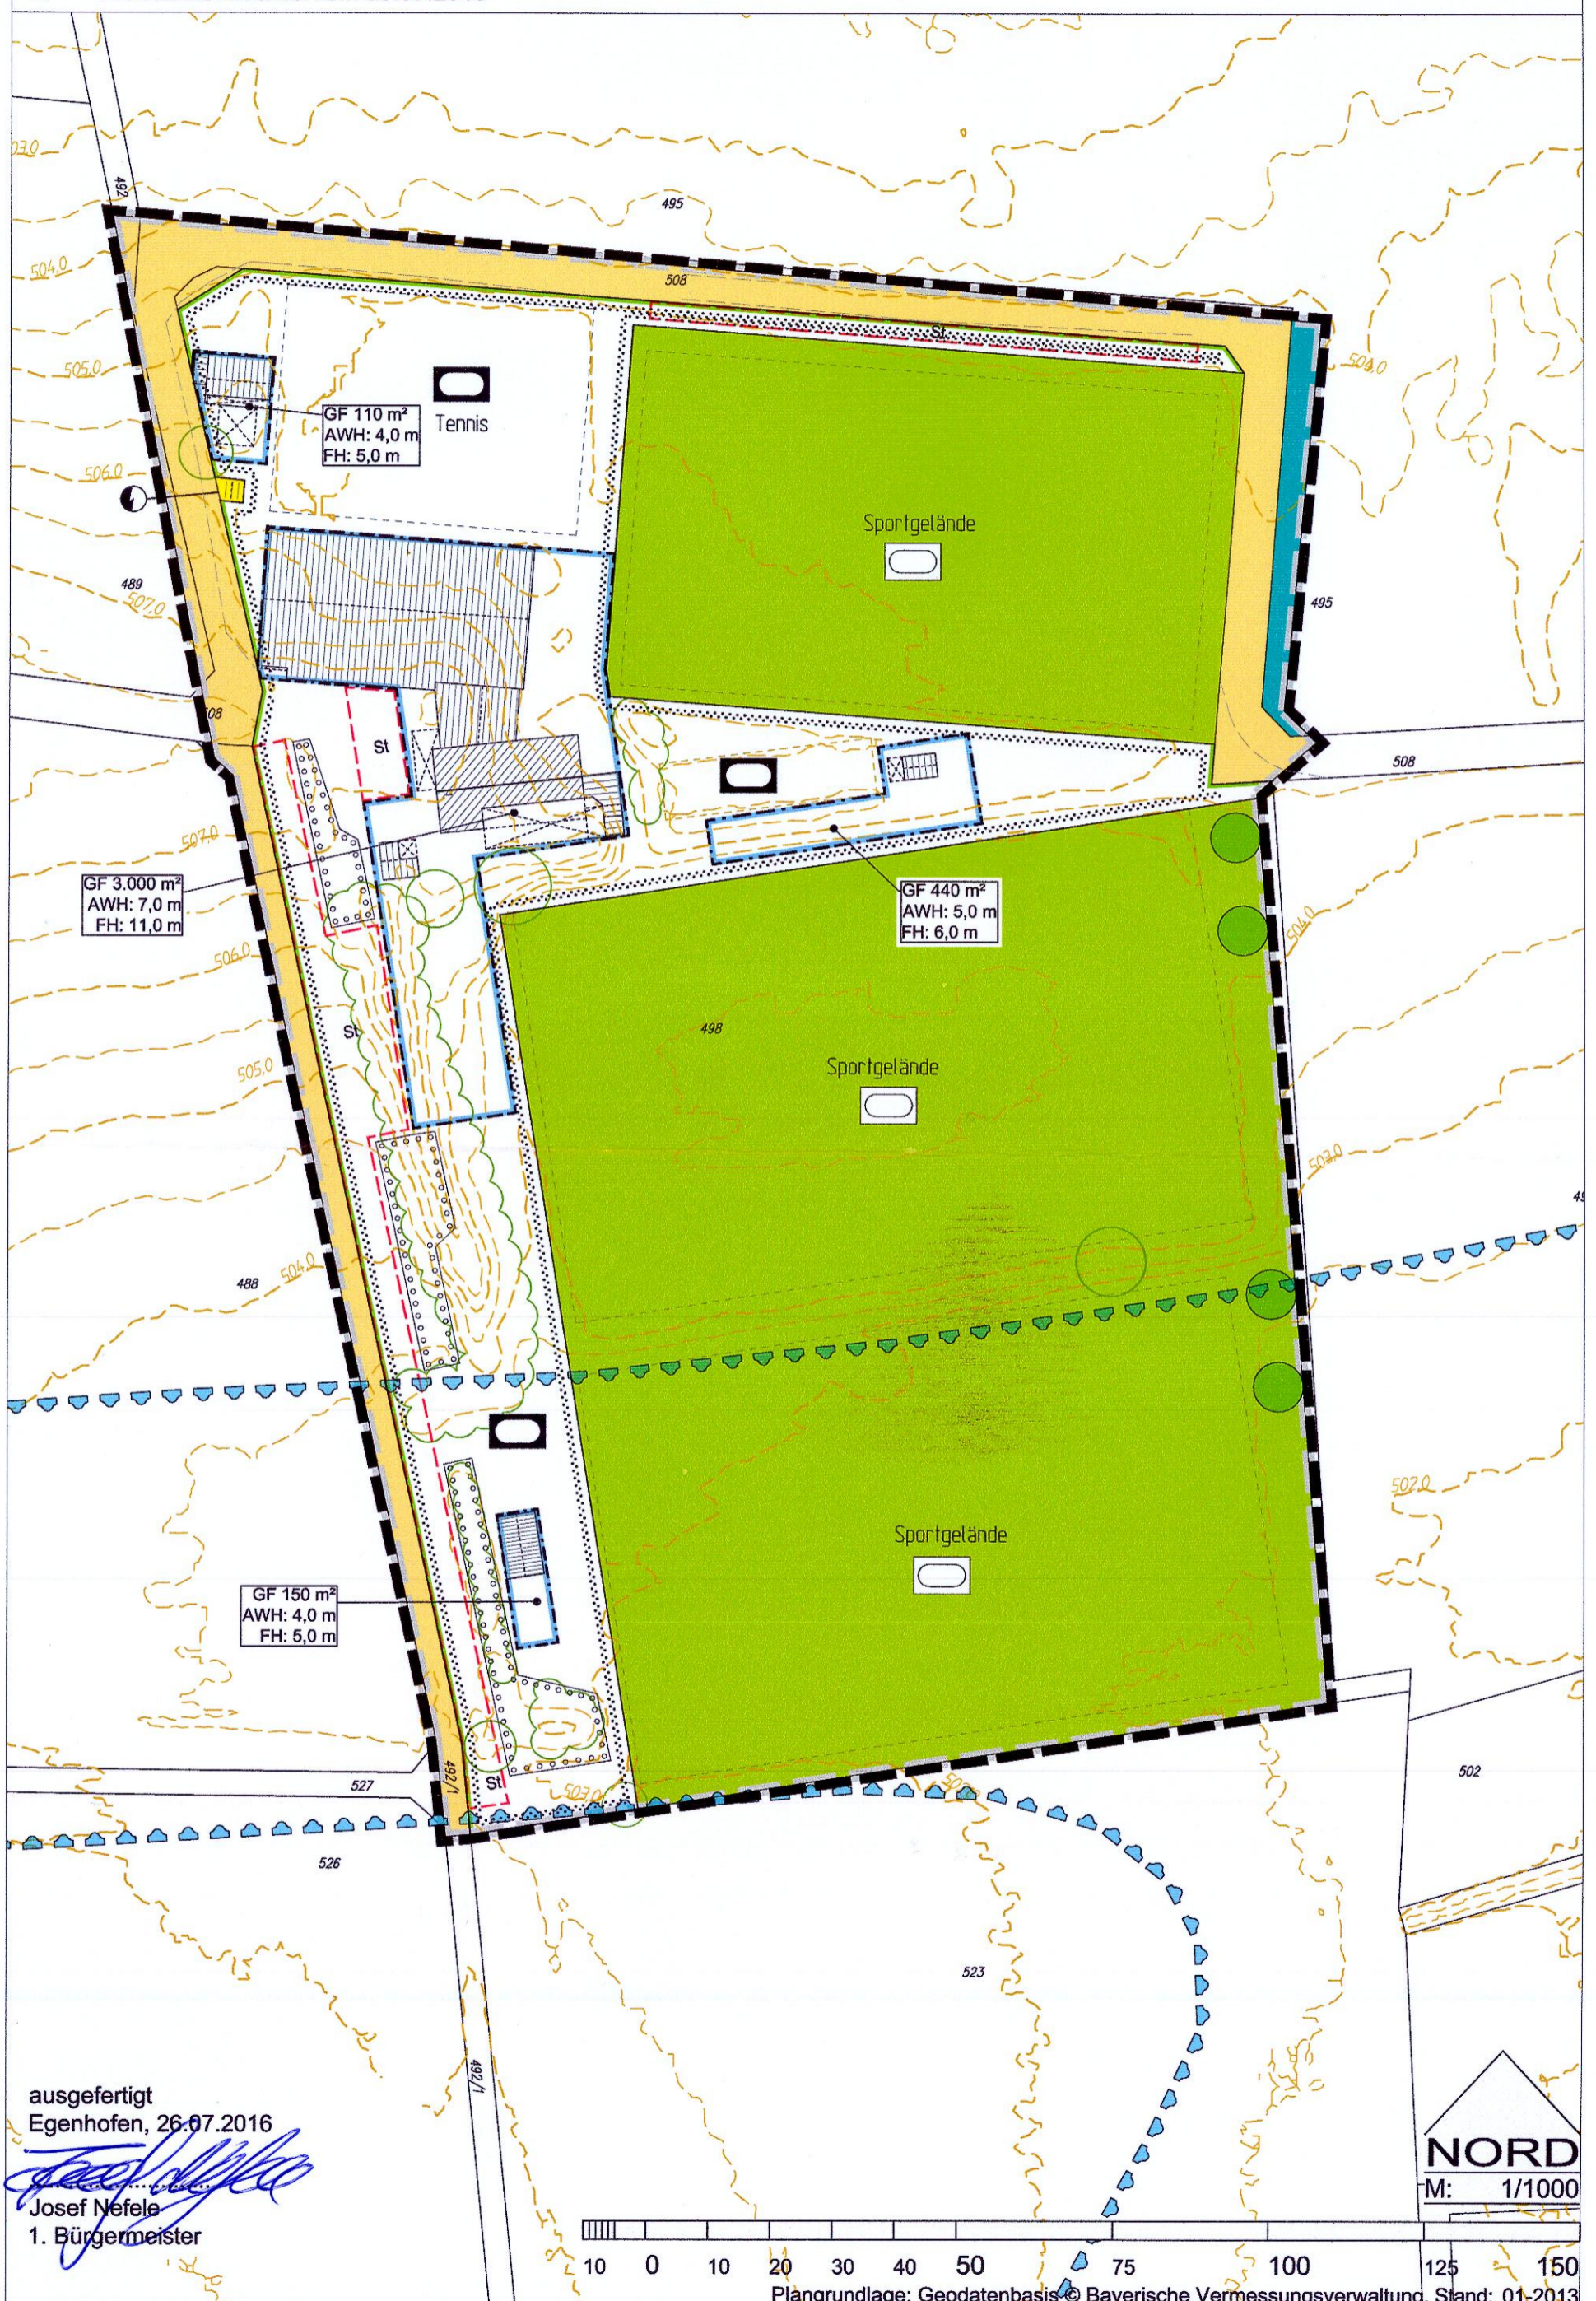

BPS 2

ausgefertigt  
Egenhofen, 26.07.2016  
*Josef Nefele*  
Josef Nefele  
1. Bürgermeister

**NORD**  
M: 1/1000

