


Gemeinde Egenhofen

Bebauungsplan Nr. 18 Wenigmünchen
"Sägwerk am Schlossberg",
1. Änderung

Teil A Planzeichnung
in der Fassung vom 06.12.2021

M 1:1.000

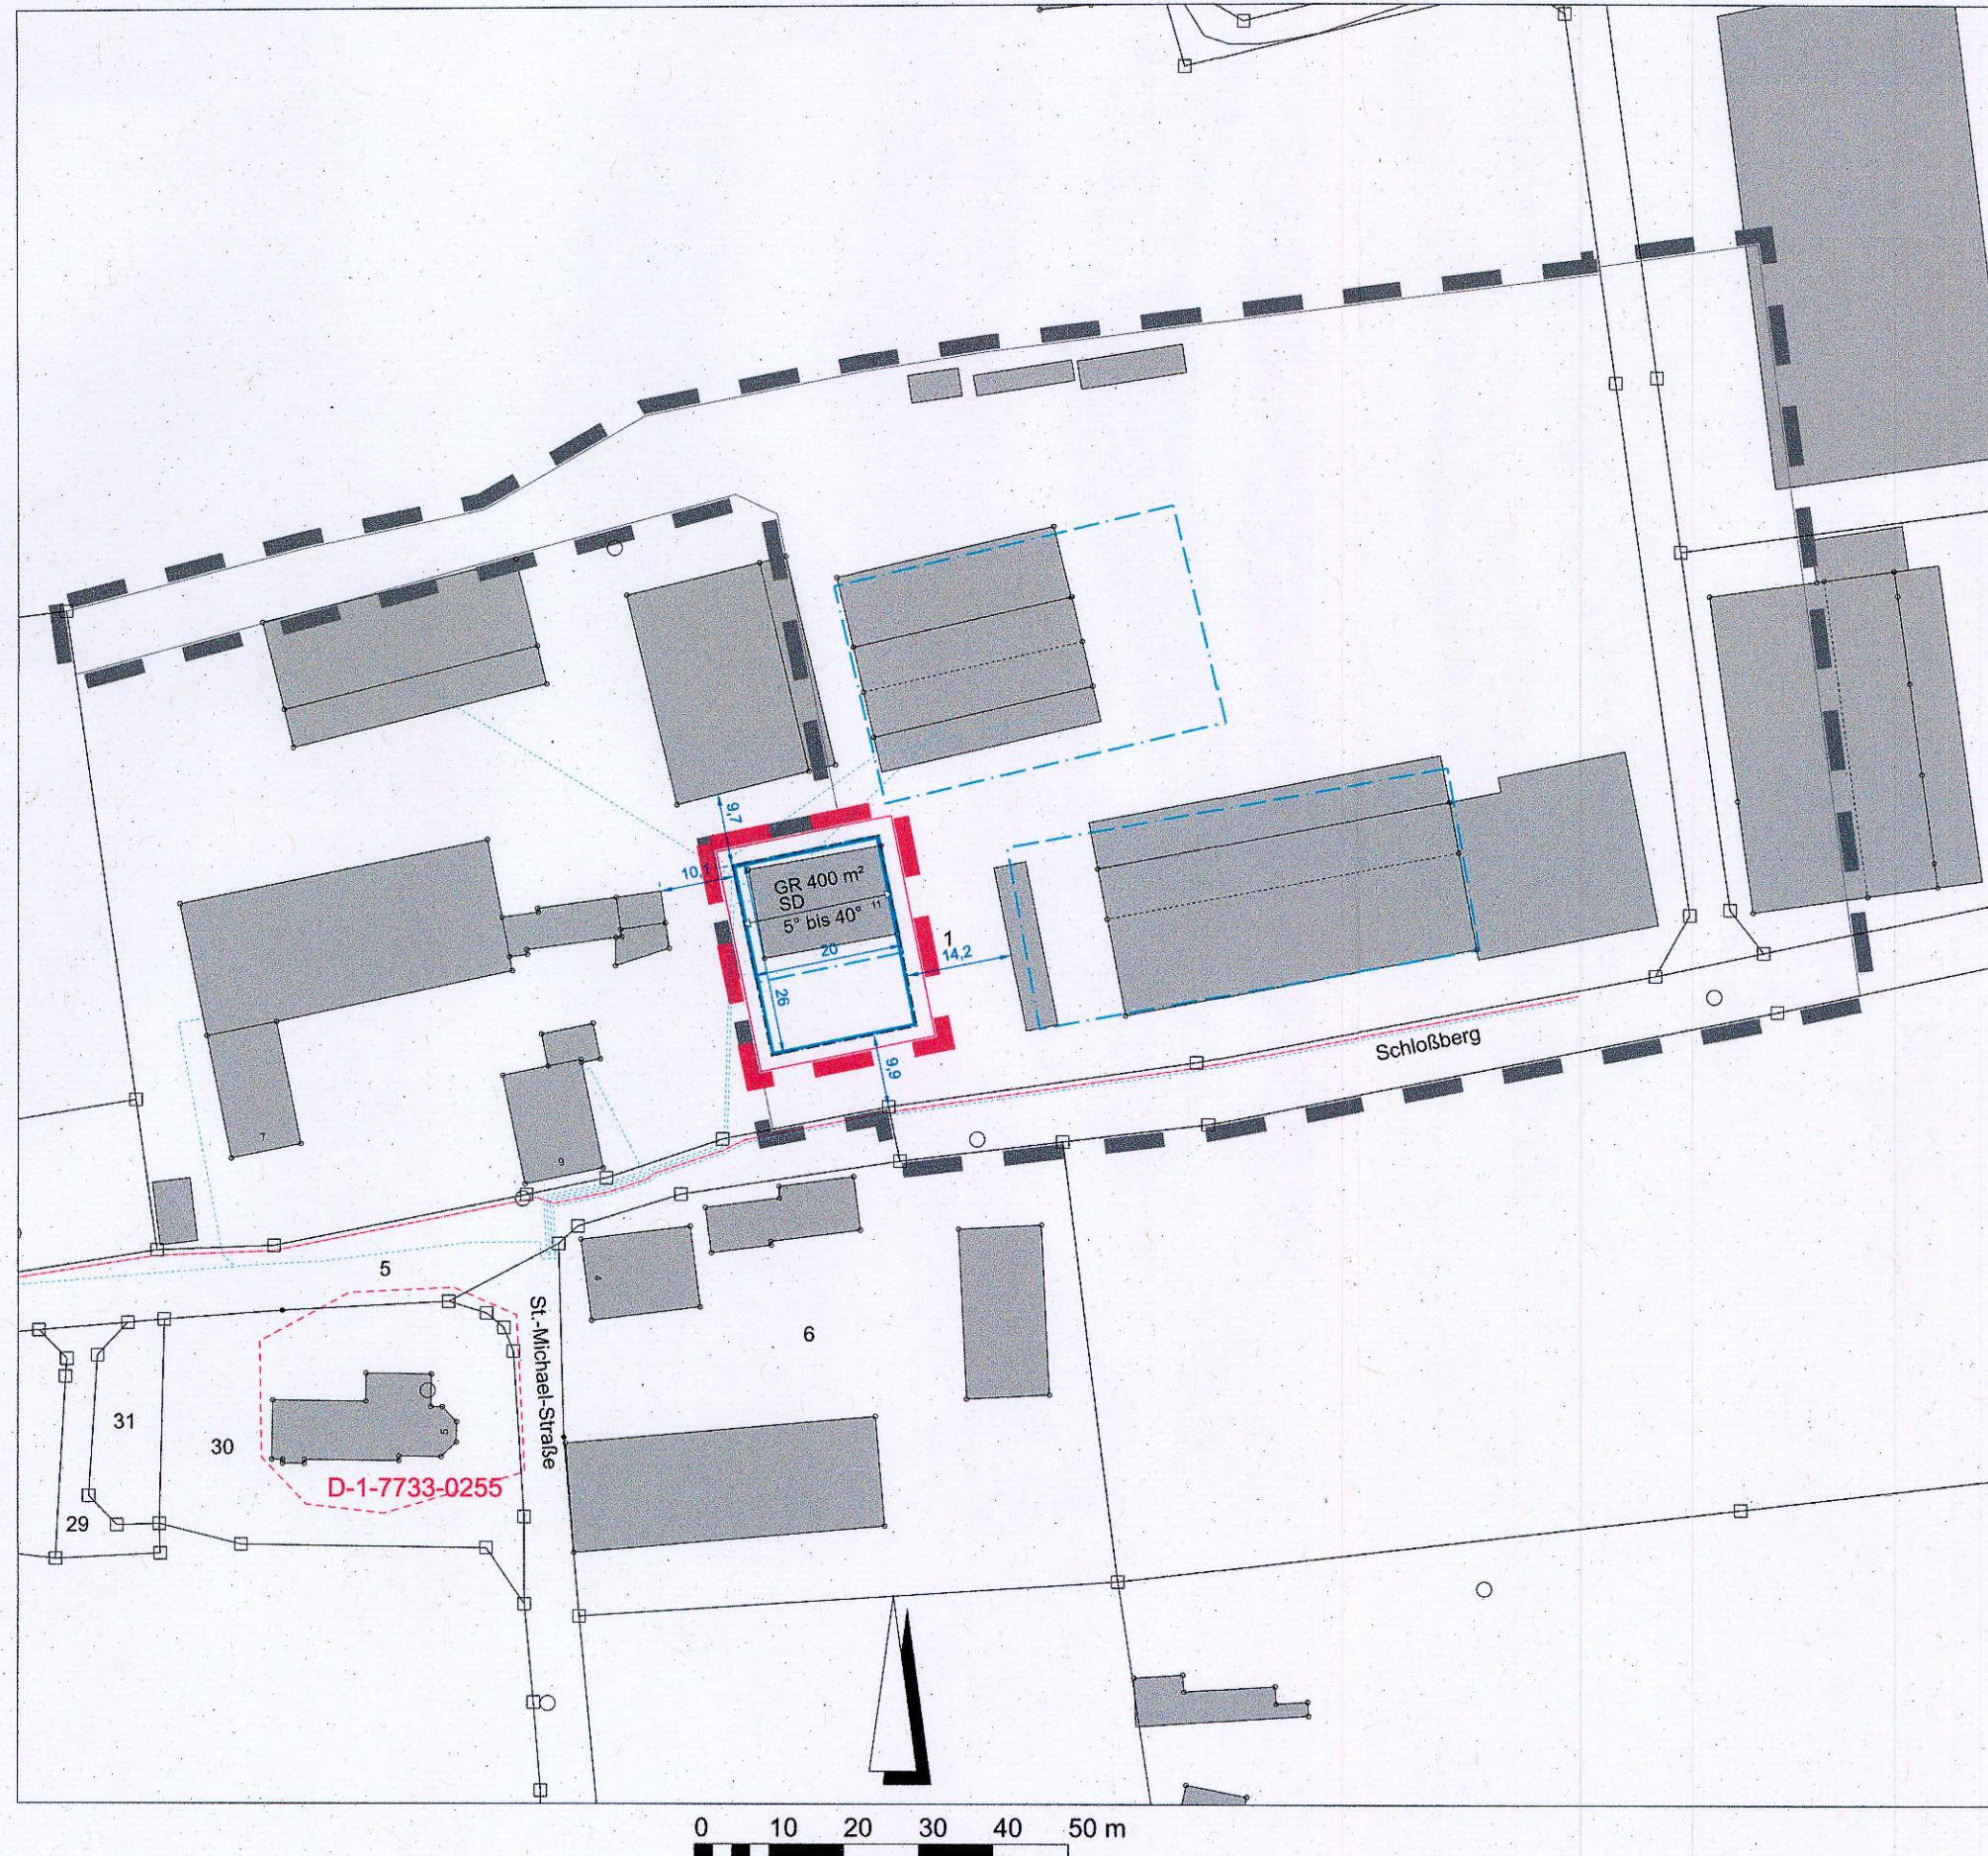

LEGENDE

1. FESTSETZUNGEN

- Grenze des Geltungsbereiches der 1. Änderung
- Baugrenze
- GR 400 m² max. zulässige GR
- SD 5° - 40° Satteldach mit einer Neigung von 5° bis 40°
- Firstrichtung

2. HINWEISE

- Geltungsbereich der Ursprungsfassung
- Baugrenzen der Ursprungsfassung
- bestehende Bebauung
- Flurstücksgrenzen, Flurnummer
- Maßeinheiten in Meter
- Bodendenkmal mit Nr.
- Niederspannungskabel Bayernwerk
- Mittelspannungskabel Bayernwerk

24. FEB. 2022

Egenhofen, den

Martin Obermeier

Martin Obermeier,
1. Bürgermeister



brugger landschaftsarchitekten
stadtplaner_ökologen

Deulingstr. 5a, 86551 Alchach
Tel.: 08251 8768-0, Fax -88
E-Mail: info@brugger-landschaftsarchitekten.de
www.brugger-landschaftsarchitekten.de