


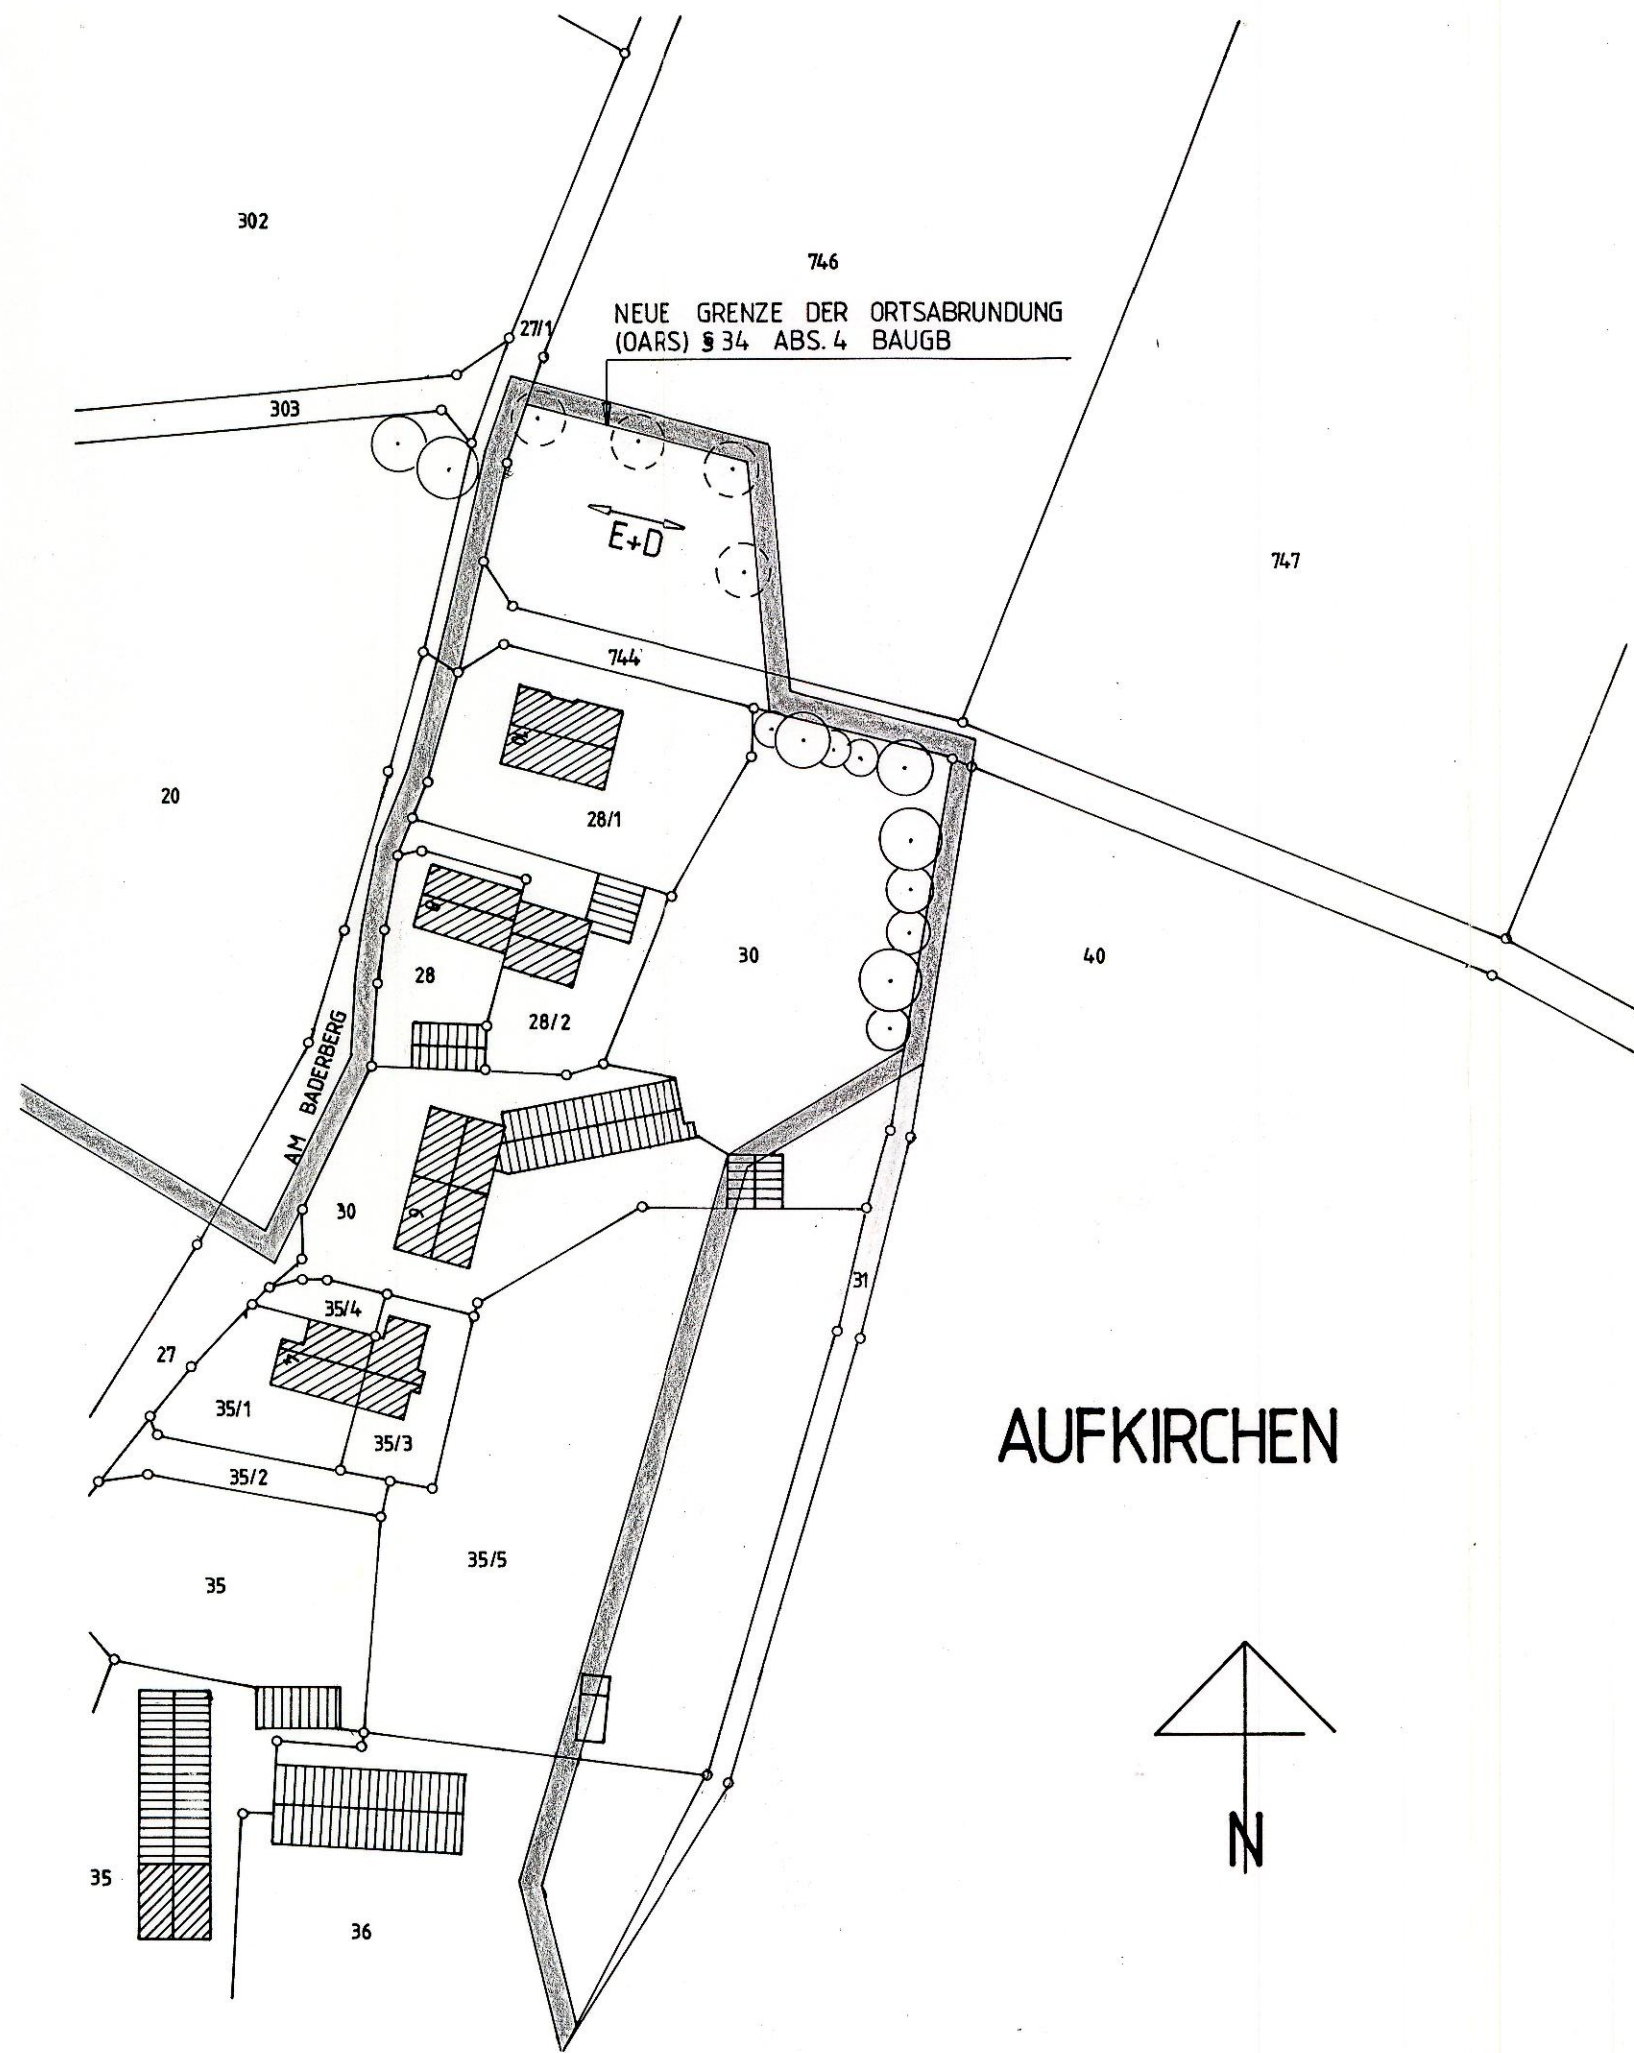

LEGENDE :

- BESTEHENDE LAUBBÄUME (ESCHEN, EICHEN) Ø 30 - Ø 60 CM
- NEU ZU PFLANZENDE, HEIMISCHE LAUBBÄUME, ABSTÄNDE MAX. 15.00 METER, STU. MIN. 18 CM
- HAUPTFIRSTRICHTUNG DER ZU PLANENDEN GEBÄUDE
- E+D GEBÄUDE MIT MAX. 1 VOLLGESCHOSS

ÄNDERUNGSPLAN

EGENHOFEN, DEN 05. NOV. 1990




BÜRGERMEISTER

LAGEPLAN
GEMEINDE
GEMARKUNG

1:1000
EGENHOFEN
AUFKIRCHEN

AUFKIRCHEN

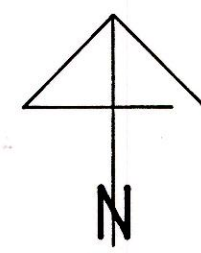

ARCHITEKTURBÜRO
DIPL. ING. FRANZ KESER

AUFKIRCHNER STR. 10 A
8031 MAISACH
TEL. 08141 / 95976

04. 05. 90 / THIESER