INGENIEURBÜRO KRITSCHEL
Städtebauliche Planungen, Erschließungsplanung
Gabelsbergerstraße 16 84034 Landshut
Telefon: 0871/61091 Telefax: 0871/630664

FLÄCHENNUTZUNGSPLAN EGENHOFEN DECKBLATT NR. 03F

VERFAHRENSVERMERKE:

Änderungsbeschluß	vom 22.11.93
Beteiligung der Bürger	vom 08.12.94 bis 09.12.94
Fachstellenanhörung	vom 07.03.95 bis 27.06.95
Öffentliche Auslegung	vom 25.07.96 bis 26.08.96
Feststellungsbeschluß	vom 09.12.96

Egenhofen , den 19. Juni 2000
1.Bürgermeister

BAYERN · GEMEINDE EGENHOFEN

Genehmigung
Das Landratsamt Fürstenfeldbruck hat die Fortschreibung bzw. Änderung des Flächennutzungsplanes mit Bescheid vom **24.05.00 Nr. 21-610-10/3 FNP** gemäß § 6 BauGB genehmigt.

Fürstenfeldbruck , den 6.7.00 i.A. Leitz
Leitz
Baudirektorin

BAYERN · LANDRATSAMT FÜRSTENFELDBRUCK

Inkrafttreten
Das Deckblatt wurde am **30.05.00** gemäß § 6 Abs. 5 BauGB ortsüblich bekanntgemacht. Das Deckblatt ist damit rechtsverbindlich.

Egenhofen , den 19. Juni 2000
1.Bürgermeister

BAYERN · GEMEINDE EGENHOFEN

Planungsträger	Gemeinde Egenhofen Hauptstr. 37 82282 Unterschweinbach
Maßstab	Flächennutzungsplan Bestand – Fortschreibung M 1 : 5 000
Stand	09.12.96

Bearbeit.	Dez. 94	Wa
Geändert Anlass:		
Geändert Anlass:		
Geändert Anlass:		
Projekt Nr.		
W 158/D 03F		

ERLÄUTERUNG ZUR ÄNDERUNG POIGERN

Der Gemeinderat Egenhofen hat die Änderung bzw. Fortschreibung des Flächennutzungsplanes im Bereich Poigern beschlossen.

Die Änderung bezieht sich auf die Erweiterung des Dorfgebietes um eine Bauparzelle auf der Fl.Nr. 369 am nordwestlichen Ortsrand.

Die bestehende Ortsabrundungssatzung wurde für diesen Bereich ebenfalls geändert.

Die notwendigen Ver- und Entsorgungsanlagen sind vorhanden.

In allen übrigen Punkten bleibt der im Bescheid der Regierung von Oberbayern am 22.2.1985 genehmigte Flächennutzungsplan weiterhin rechtskräftig.

EGENHOFEN

FLÄCHENNUTZUNGSPLAN - FORTSCHREIBUNG

ORT: POIGERN

M 1: 5 000

ÄNDERUNG: MD - ERWEITERUNG

FLÄCHENNUTZUNGSPLAN-BESTAND

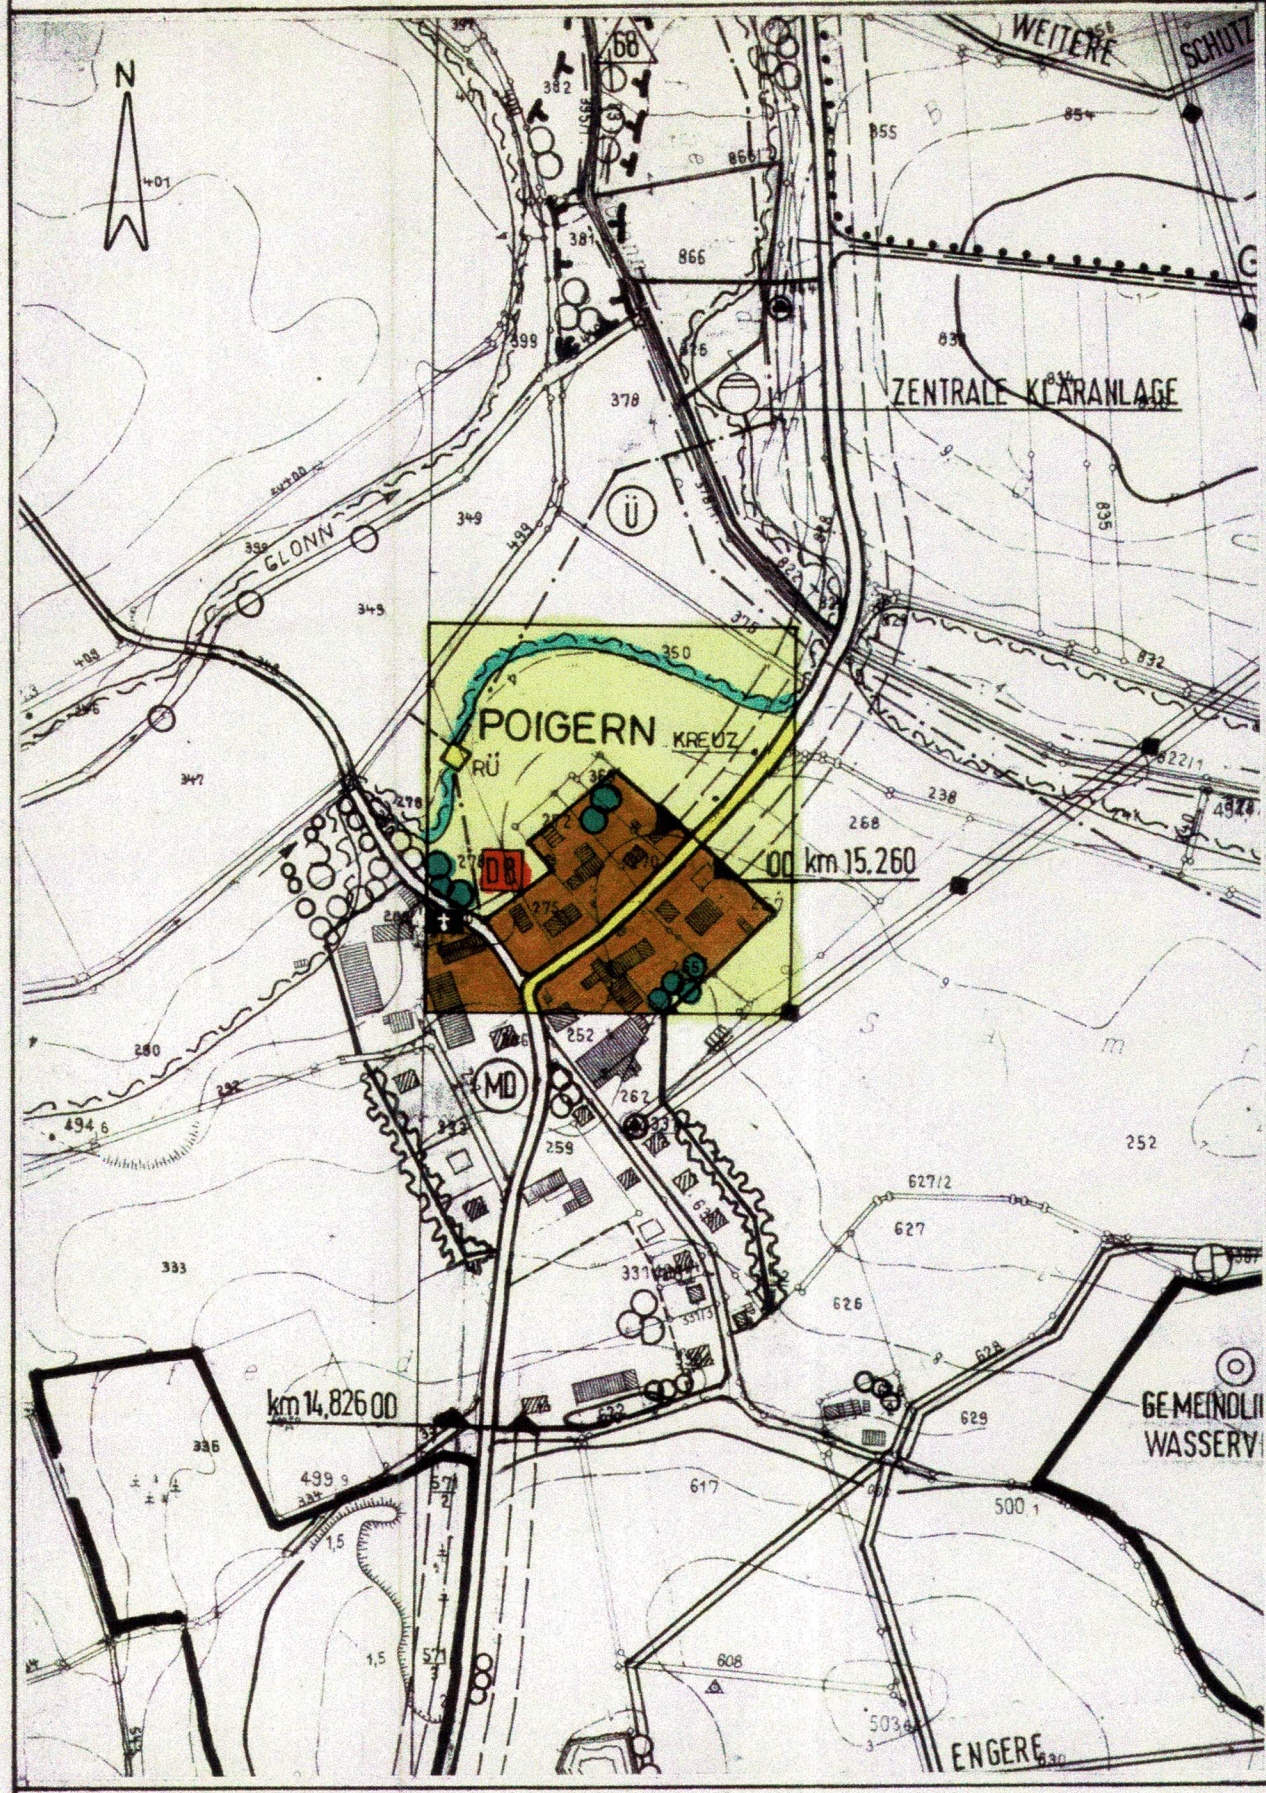

ORT: POIGERN

M 1:5 000

ZEICHENERKLÄRUNG

FÜR DAS DECKBLATT NR. 3F

BESTAND	GEPLANT	
	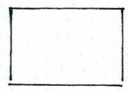	DORFGEBIET
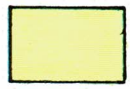		LANDWIRTSCHAFTL. NUTZFLÄCHE
		KREISSTRASSE
		BAUDENKMAL
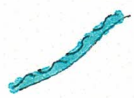		HOCHWASSERGRENZE
		BEPFLANZUNG

EGENHOFEN